


排水沟做法

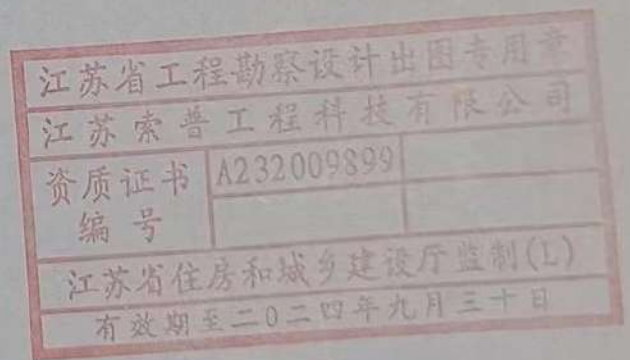

注: 本文件版权归SOPO所有, 除非得到SOPO书面授权, 否则本文件的任何内容均不得复制或泄露给其他个人和团体或用于其他目的。

THIS DOCUMENT IS THE PROPERTY OF SOPO. NO PART OF THIS DOCUMENT SHALL BE REPRODUCED OR DISCLOSED TO OTHERS OR USED FOR ANY PURPOSE WHATSOEVER EXCEPT WITH THE PRIOR WRITTEN PERMISSION OF SOPO.

		江苏索普工程科技有限公司 JiangSu SOPO Engineering Technology Co., Ltd.		2023 镇江 ZHENJIANG	江苏索普化工股份有限公司 醋酸一期技术改造项目
设计 DESIGN	庄鑫	2023.10.07	醋酸车间 排水平面图	主项名称 UNIT	
校核 CHECK	陈峰	2023.10.07		设计阶段 PHASE	施工图
审核 REVIEW	史杭俊	2023.10.07		图号 DWG NO.	202201-14-W01/0
审定 APPROVE					
专业 SPECI.	给排水	版本 REV.	0	比例 SCALE	1:100
				第 1 张 SHEET	共 1 张